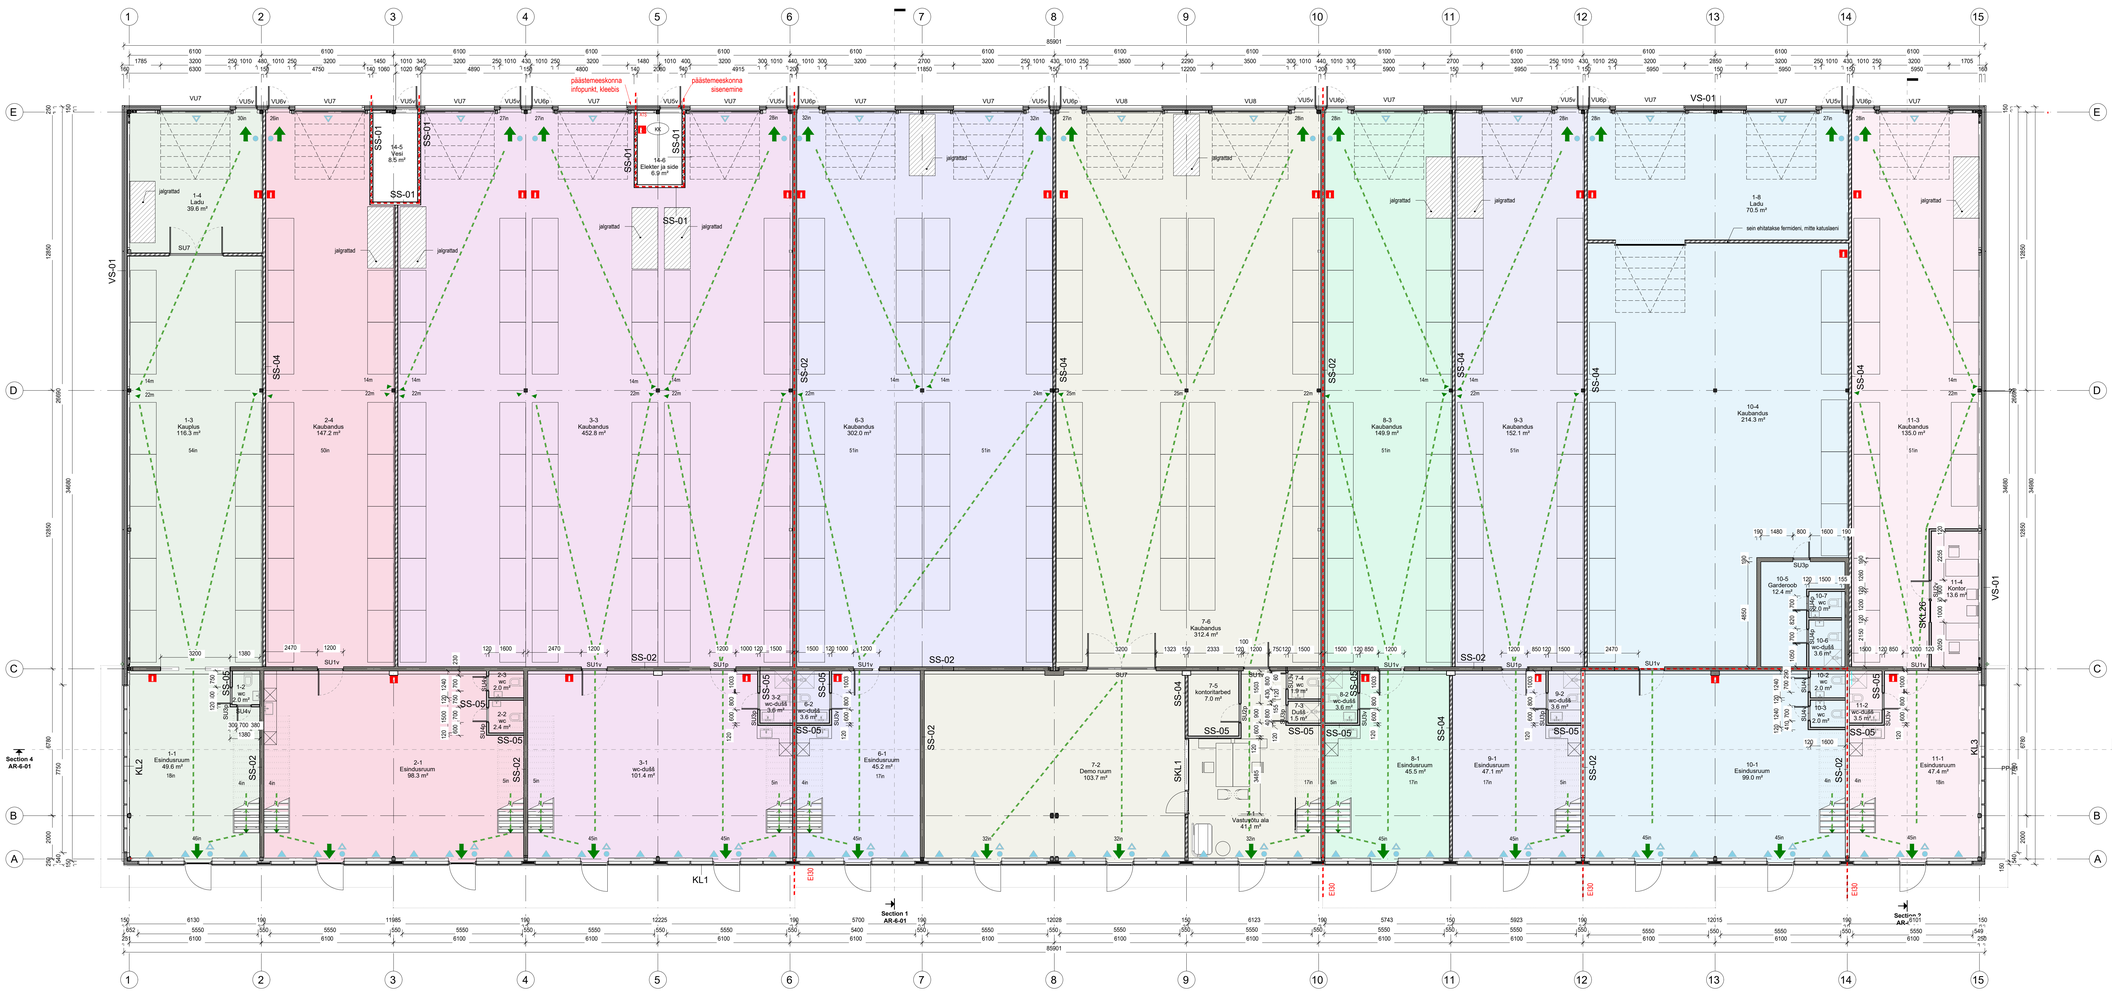

KORRUS	ÜKSUS	NIMETUS	PINDALA
1 korrus		Vesi	8.5 m²
1 korrus		Elekter ja side	6.9 m²
			15.4 m²
Boks-1			
1 korrus	Boks-1	Esinduruum	49.6 m²
1 korrus	Boks-1	wc	2.0 m²
1 korrus	Boks-1	Kauplus	116.3 m²
1 korrus	Boks-1	Ladu	39.6 m²
2 korrus	Boks-1	Kontor	41.2 m²
			248.8 m²
Boks-2			
1 korrus	Boks-2	Esinduruum	98.3 m²
1 korrus	Boks-2	wc	2.4 m²
1 korrus	Boks-2	wc	2.0 m²
1 korrus	Boks-2	Kaubandus	147.2 m²
2 korrus	Boks-2	Kontor	93.1 m²
			343.0 m²
Boks-3			
1 korrus	Boks-3	wc-dušš	101.4 m²
1 korrus	Boks-3	wc-dušš	3.6 m²
1 korrus	Boks-3	Kaubandus	452.8 m²
2 korrus	Boks-3	Kontor	106.9 m²
			664.8 m²
Boks-6			
1 korrus	Boks-6	Esindusruum	45.2 m²
1 korrus	Boks-6	wc-dušš	3.6 m²
1 korrus	Boks-6	Kaubandus	302.0 m²
2 korrus	Boks-6	Kontor	38.5 m²
			389.2 m²
Boks-7			
1 korrus	Boks-7	Vastuvõtu ala	41.1 m²
1 korrus	Boks-7	Demo ruum	103.7 m²
1 korrus	Boks-7	Dušš	1.5 m²
1 korrus	Boks-7	wc	1.9 m²
1 korrus	Boks-7	kontoritarbed	7.0 m²
1 korrus	Boks-7	Kaubandus	312.4 m²
2 korrus	Boks-7	Müük	41.8 m²
2 korrus	Boks-7	Service	26.1 m²
2 korrus	Boks-7	koosolekud	15.7 m²
2 korrus	Boks-7	Boss	11.2 m²
2 korrus	Boks-7	wc	1.8 m²
2 korrus	Boks-7	Köök	14.2 m²
2 korrus	Boks-7	Abiruum	9.0 m²
			587.2 m²
Boks-8			
1 korrus	Boks-8	Esindusruum	45.5 m²
1 korrus	Boks-8	wc-dušš	3.6 m²
1 korrus	Boks-8	Kaubandus	149.9 m²
2 korrus	Boks-8	Kontor	50.2 m²
			249.2 m²
Boks-9			
1 korrus	Boks-9	Esindusruum	47.1 m²
1 korrus	Boks-9	wc-dušš	3.6 m²

KORRUS	ÜKSUS	NIMETUS	PINDALA
1 korrus	Boks-9	Kaubandus	152.1 m²
2 korrus	Boks-9	Kontor	52.0 m²
			254.7 m²
Boks-10			
1 korrus	Boks-10	Ladu	70.5 m²
1 korrus	Boks-10	Esinduruum	99.0 m²
1 korrus	Boks-10	wc	2.0 m²
1 korrus	Boks-10	wc	2.0 m²
1 korrus	Boks-10	Kaubandus	214.3 m²
1 korrus	Boks-10	Garderoob	12.4 m²
1 korrus	Boks-10	wc-dušš	3.6 m²
1 korrus	Boks-10	wc	2.0 m²
2 korrus	Boks-10	Kontor	76.2 m²
2 korrus	Boks-10	Köök	20.2 m²
2 korrus	Boks-10	Nõupidamine	15.2 m²
			517.3 m²
Boks-11			
1 korrus	Boks-11	Esindusruum	47.4 m²
1 korrus	Boks-11	wc-dušš	3.5 m²
1 korrus	Boks-11	Kaubandus	135.0 m²
1 korrus	Boks-11	Kontor	13.6 m²
2 korrus	Boks-11	Kondor	16.2 m²
2 korrus	Boks-11	Kontor	13.8 m²
2 korrus	Boks-11	Kontor	9.9 m²
			239.5 m²
Kokku:			3509.1 m²

TINGMÄRGID

- E130 ---- Tuletõkkesektsiooni piir
- Liikumiliik suitsueemildus
- Värske õhu kompensatsioon
- Evakuatsioni väljapääs
- HV Hädaväljapääs
- Evakueeritavate inimeste arv (projekteeritud)
- ATS juhtpaneel
- KK Suitsukuklide avamise lüliti
- Kergplokk-konstruktsioon Fibroplokk või analoog
- Kergpaneel
- Kipsplaat
- Proj. evakuatsioonivalgustus + väljumistee viitevalgusti
- Big pulberkustutil / Sky süsihappegaaskustutil

Guru Projekt OÜ Tatari tn 25-1 Tallinn 10116 tel 644 4414 info@guruprojekt.ee		Töö nr: AP 248-2021	Joonise nr: AR-5-D1
Tellija: Nimi Aadress reg/isikukood maksjaarve	Selts Block OÜ 10036201 Valaskivi pst 114b, Tallinn	Projekti nimetus: TALA 2 ÄRIHOONE	Staadium: PP
Vastutav arhitekt: Ivo Rebane	2 / 23	Objekti asukoht: Tala tn. 2, Lasnamäe LO, Tallinn	
Arhitekt: Vivian. Oruvee		Joonise nimetus: 1. korruse plaan	Mõõtkava: 1:100
Arhitekt			