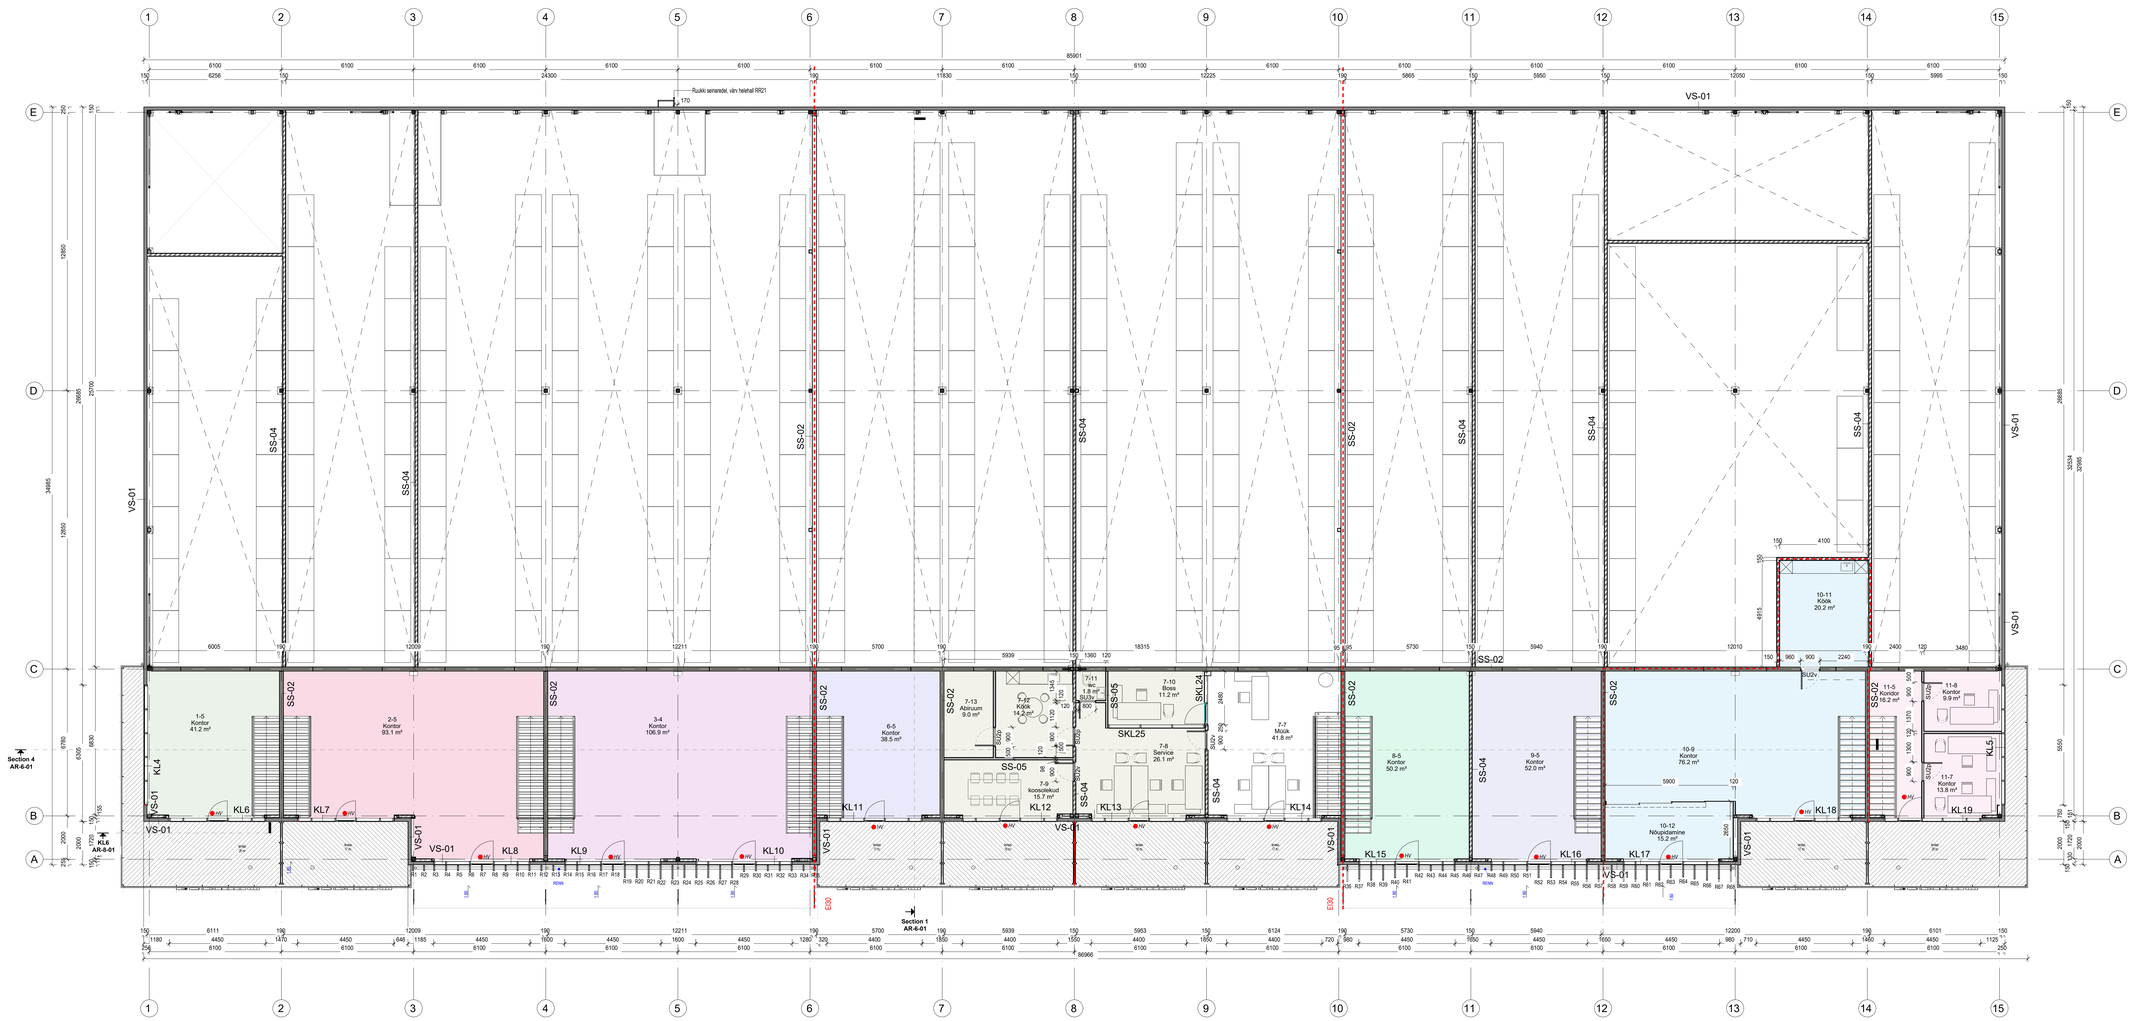

TINGMÄRGID

- EI30 Tulelõkkeseeskoon pir
- Loomulik suitsueemaldus
- Värske õhu kompensatsioon
- Evakuatsioni väljapääs
- HV Hädaväljapääs
- EV Evakueeritavate inimeste arv (projekteeritud)
- ATS juhtpaneel
- XX Suitsuluukide avamise tähis
- Kerngiplokk-konstruktsioon Fibroplokk või analoog
- C8 Kerngarneer
- C8 Kipsasin
- Proj. evakuatsioonivõljumistee + väljumise rahekaugus
- Bkg puiberkustutil / 5kg süsihappegaaskustutil

Guru Projekt OÜ Tala tn 2b-1 Tallinn 10116 tel 664 4414 info@guruprojekt.ee		Töö nr: AP 248-2021	Joonise nr: AR-5-02
Tellija: Nimi: Saks Block OÜ reg nr: 14356821 aadress: Viktorkaar pst 174b, Tallinn		Projekti nimetus: TALA 2 ÄRIHOONE	Staadium: PP
Vastutav arhitekt: Ivo Rebane	2 / 2023	Objekti asukoht: Tala tn. 2, Lasnamäe LO, Tallinn	
Arhitekt: Vivian Oruvee		Joonise nimetus: 2. korruse plaan	Mõõtkava: 1 : 100
Arhitekt:			